



**MARKTGEMEINDEAMT
ST. GEORGEN IM ATTERGAU
Pol. Bezirk Vöcklabruck**

A-4880 St. Georgen im Attergau, 17.04.2024
Attergaustraße 21, 4880 St. Georgen im Attergau

Bearbeiter: Schönberger Robert (DW 23)

Telefon: 07667/ 6255-0* Fax: 07667/6255-34

E-Mail: gemeinde@st-georgen-attergau.ooe.gv.at

Internet: <http://www.st-georgen-attergau.ooe.gv.at>

DVR-Nr.: 0378518 UID-Nr.: ATU 23470508

Zl. 612/5-002-2024/Aig.
(Bei Antwortschreiben bitte anführen)

PLANAUFLAGE

gemäß § 11 Abs. 3, 6 und 7 des O. ö. Straßengesetzes 1991, LGBl. Nr. 84/1991 idgF.
betreffend die **Auflassung einer öffentlichen Straße**

§ 1

Die Marktgemeinde St. Georgen i.A. beabsichtigt, die Auflassung eines Teilbereichs der öffentlichen Wegparzelle Nr. 4752/2, Grundbuch 50011 St. Georgen i.A.

§ 2

Die genaue Lage dieser Wegparzelle (gelb lasiert) ist aus dem beiliegenden Lageplan vom 17.04.2024, M = 1:500, ersichtlich.

§ 3


Es wird darauf hingewiesen, dass der Plan ab dem 18.04.2024 durch sechs Wochen beim Marktgemeindeamt während der Amtsstunden zur öffentlichen Einsichtnahme aufliegt.

Während der Planaufgabe kann jedermann, der berechnigte Interessen glaubhaft macht, schriftliche Einwendungen und Anregungen beim Marktgemeindeamt St. Georgen i.A. einbringen.

Der Bürgermeister:

Amtstafel der Marktgemeinde St. Georgen i.A.	
angeschlagen am:	18. APR. 2024
abgenommen am:	31. MAI 2024

(Friedrich Mayr-Melnhof, BSc)

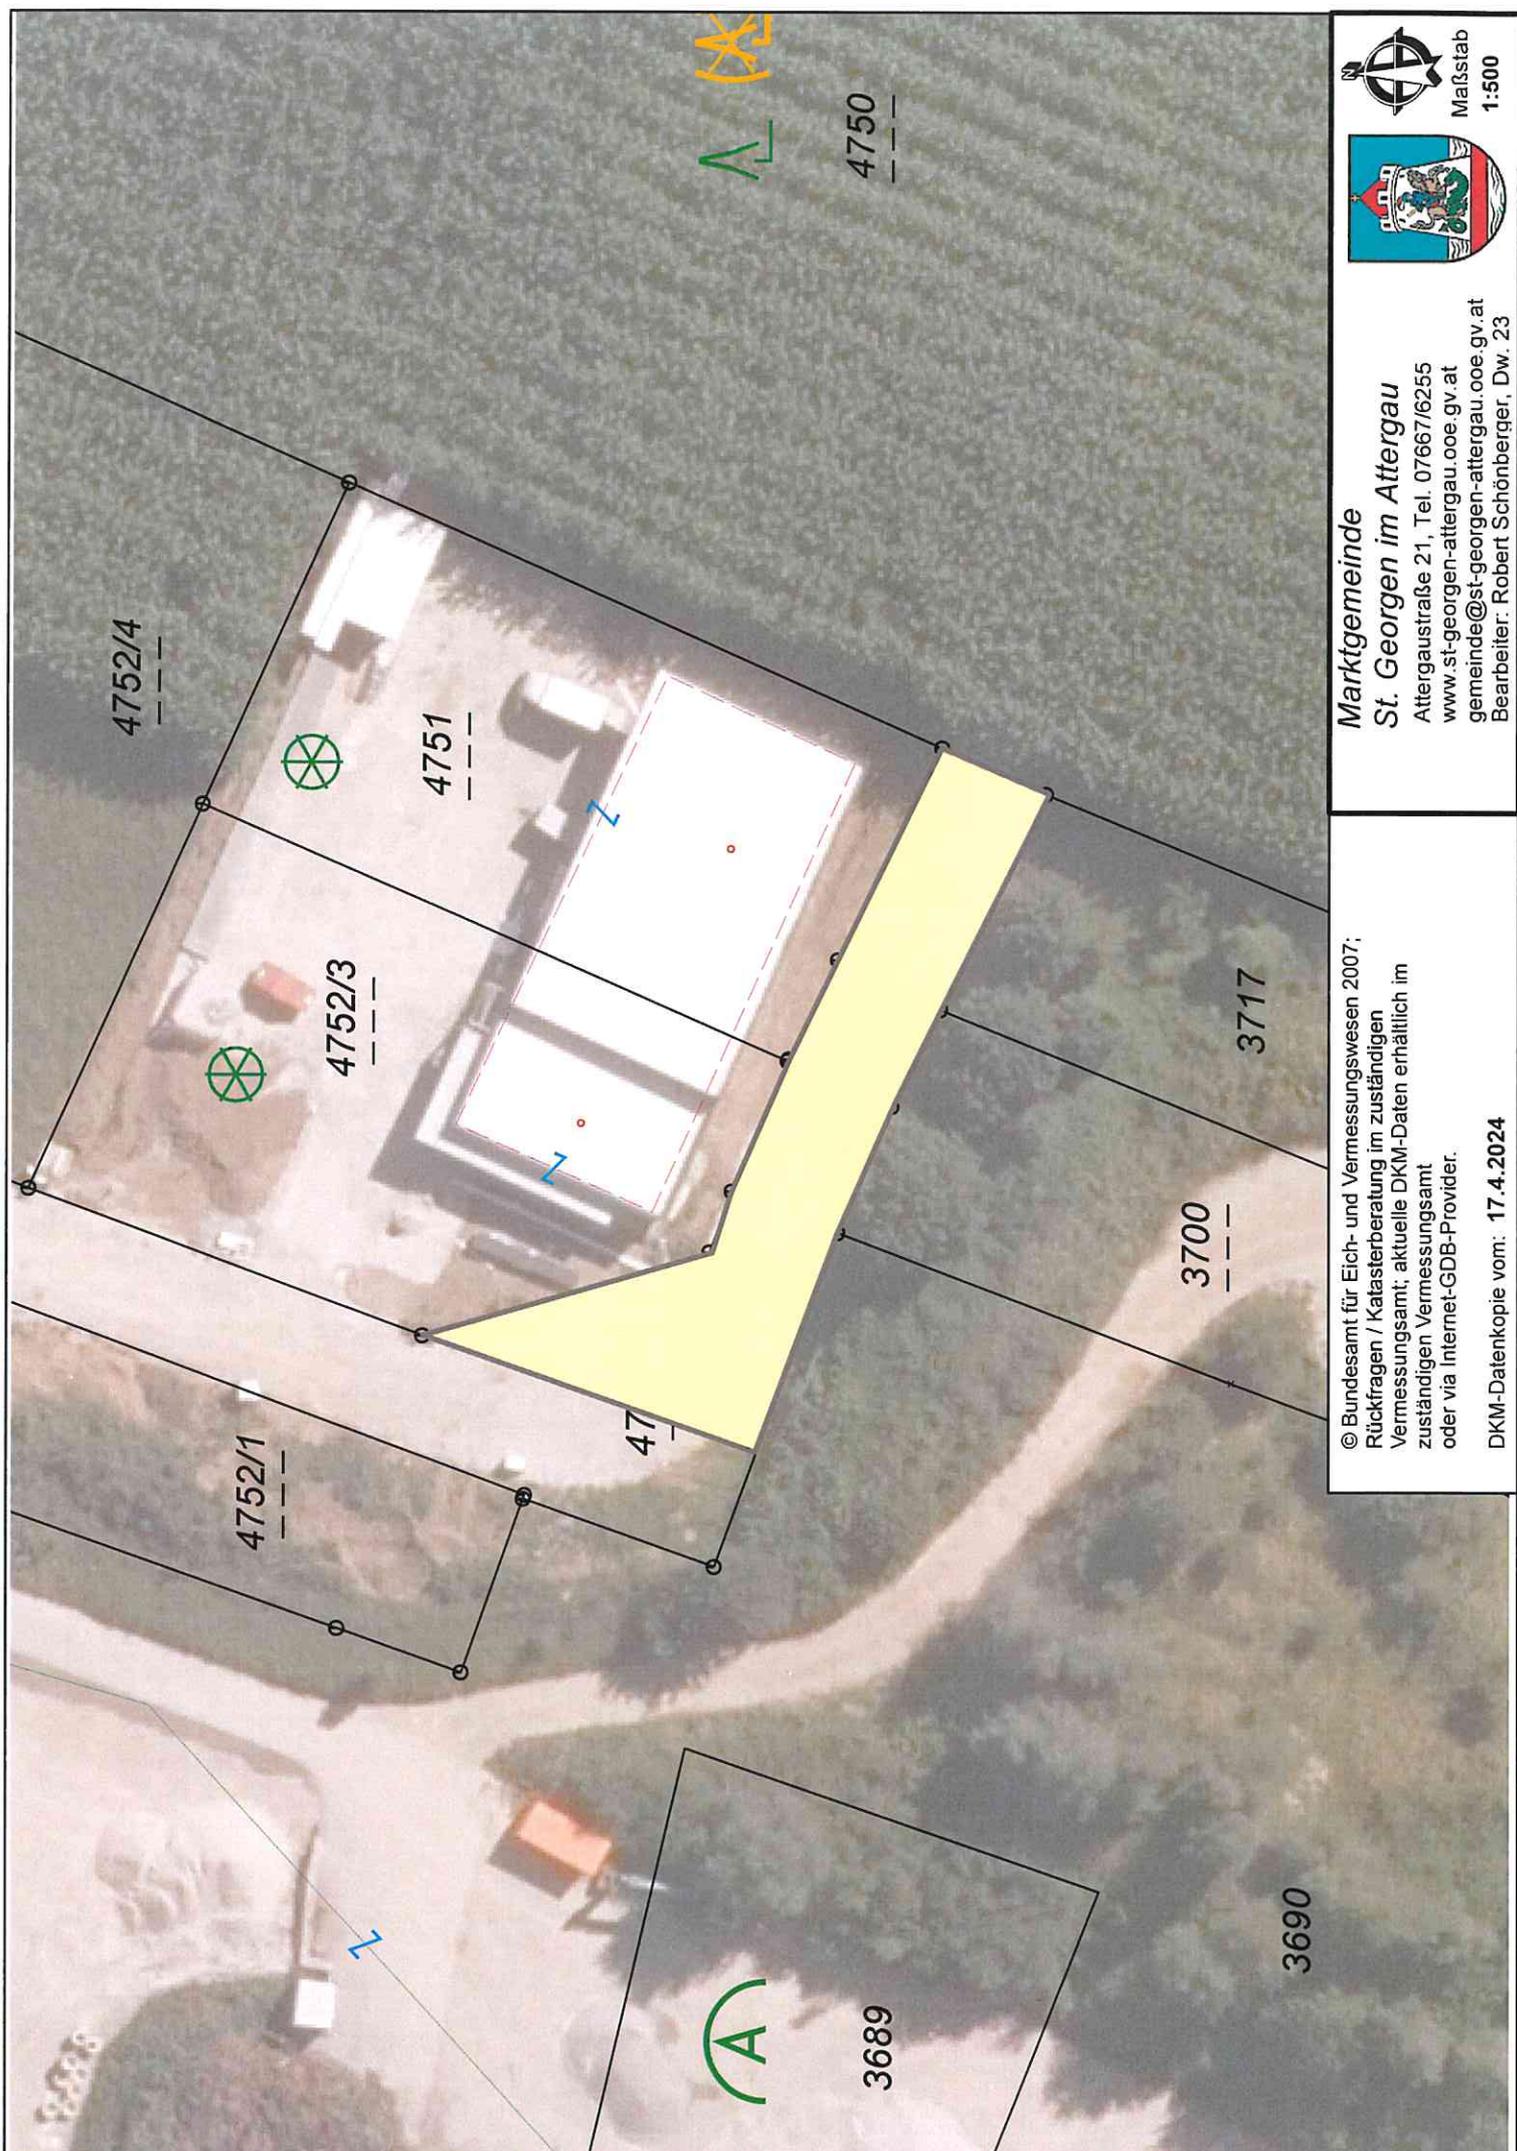

Maßstab 1:500

Marktgemeinde
St. Georgen im Attergau
 Attergaustraße 21, Tel. 07667/6255
www.st-georgen-attergau.ooe.gv.at
gemeinde@st-georgen-attergau.ooe.gv.at
 Bearbeiter: Robert Schönberger, Dwr. 23

© Bundesamt für Eich- und Vermessungswesen 2007;
 Rückfragen / Katasterberatung im zuständigen
 Vermessungsamt; aktuelle DKM-Daten erhältlich im
 zuständigen Vermessungsamt
 oder via Internet-GDB-Provider.
 DKM-Datenkopie vom: **17.4.2024**